



FEDERACION GALEGA
DE AUTOMOBILISMO

E-Mail: fga@fga.es
http://www.fga.es
Tlfnos: 988 272 841 - Fax: 988 271 461
Ctra. de Vigo, 43 Baixo - O Pino
32001 OURENSE



PREMIO R.G.D. A LA PREVENCIÓN DE
LOS ACCIDENTES DEPORTIVOS 2004



DEPORTE
GALEGO



XUNTA DE GALICIA
PRESIDENCIA
Secretaría Xeral para o Deporte

Comunicado nº 122/10 28 de xullo de 2010

□ CIRCUITO DE AUTOCROSS, RALLYECROSS E KARTING.

No Mesón do Vento, do Concello de Ordes, compráronse terreos para facer unha nova instalación deportiva, financiada polo Plan Miner, e auspiciada polo Alcalde-Presidente Don Manuel Regos. O 6 de marzo de 2010 reuníronse na leira o Alcalde de Ordes, o Presidente da Federación Galega de Automobilismo, e o Enxeñeiro de Camiños Don Pablo López redactor do proxecto que se presenta hoxe:



□ COLEXIO DE COMISARIOS TÉCNICOS DE GALICIA.


Reunidos o día 3 de xullo de 2010, nos locais da Federación Galega de Automobilismo, a comisión executiva e os compoñentes do Colexio de Comisarios Técnicos de Galicia acordan:

- 1.- A partir da data en tódolos rallyes de asfalto, terra, montaña, karting, e autocross, será obrigatorio poñer un comisario técnico "OC1ª", debidamente cualificado, e designado polo Colexio de Comisarios Técnicos de Galicia.
- 2.- Os organizadores terán que solicitar á Federación a designación do Presidente do Colexio de Comisarios Técnicos, para a súa proba, antes da confección do regulamento particular.
- 3.- Os pagamentos, ós Comisarios Técnicos, das dietas e pernoctacións, serán abonados o mesmo o día da proba pola entidade organizadora do meeting.
- 4.- O presidente do Colexio de Comisarios Técnicos (OC1ª) será o encargado e responsable do precintaxe e control dos vehículos turboalimentados.

□ RALLYES, MONTAÑA, AUTOCROSS.

Ante a solicitude dos pilotos, o ter que pernocta-los vehículos de noite nos parques pechados soportando as inclemencias do tempo, autorízase o cubrimento-montaxe, de lonas protectoras transparentes, nos vehículos participantes e así non deslucilo espectáculo dos parques pechados ou de traballo.

A colocación de ditas lonas terá que ser autorizada, individualmente e caso a caso, polo Xefe de Parque Pechado ou de Traballo.

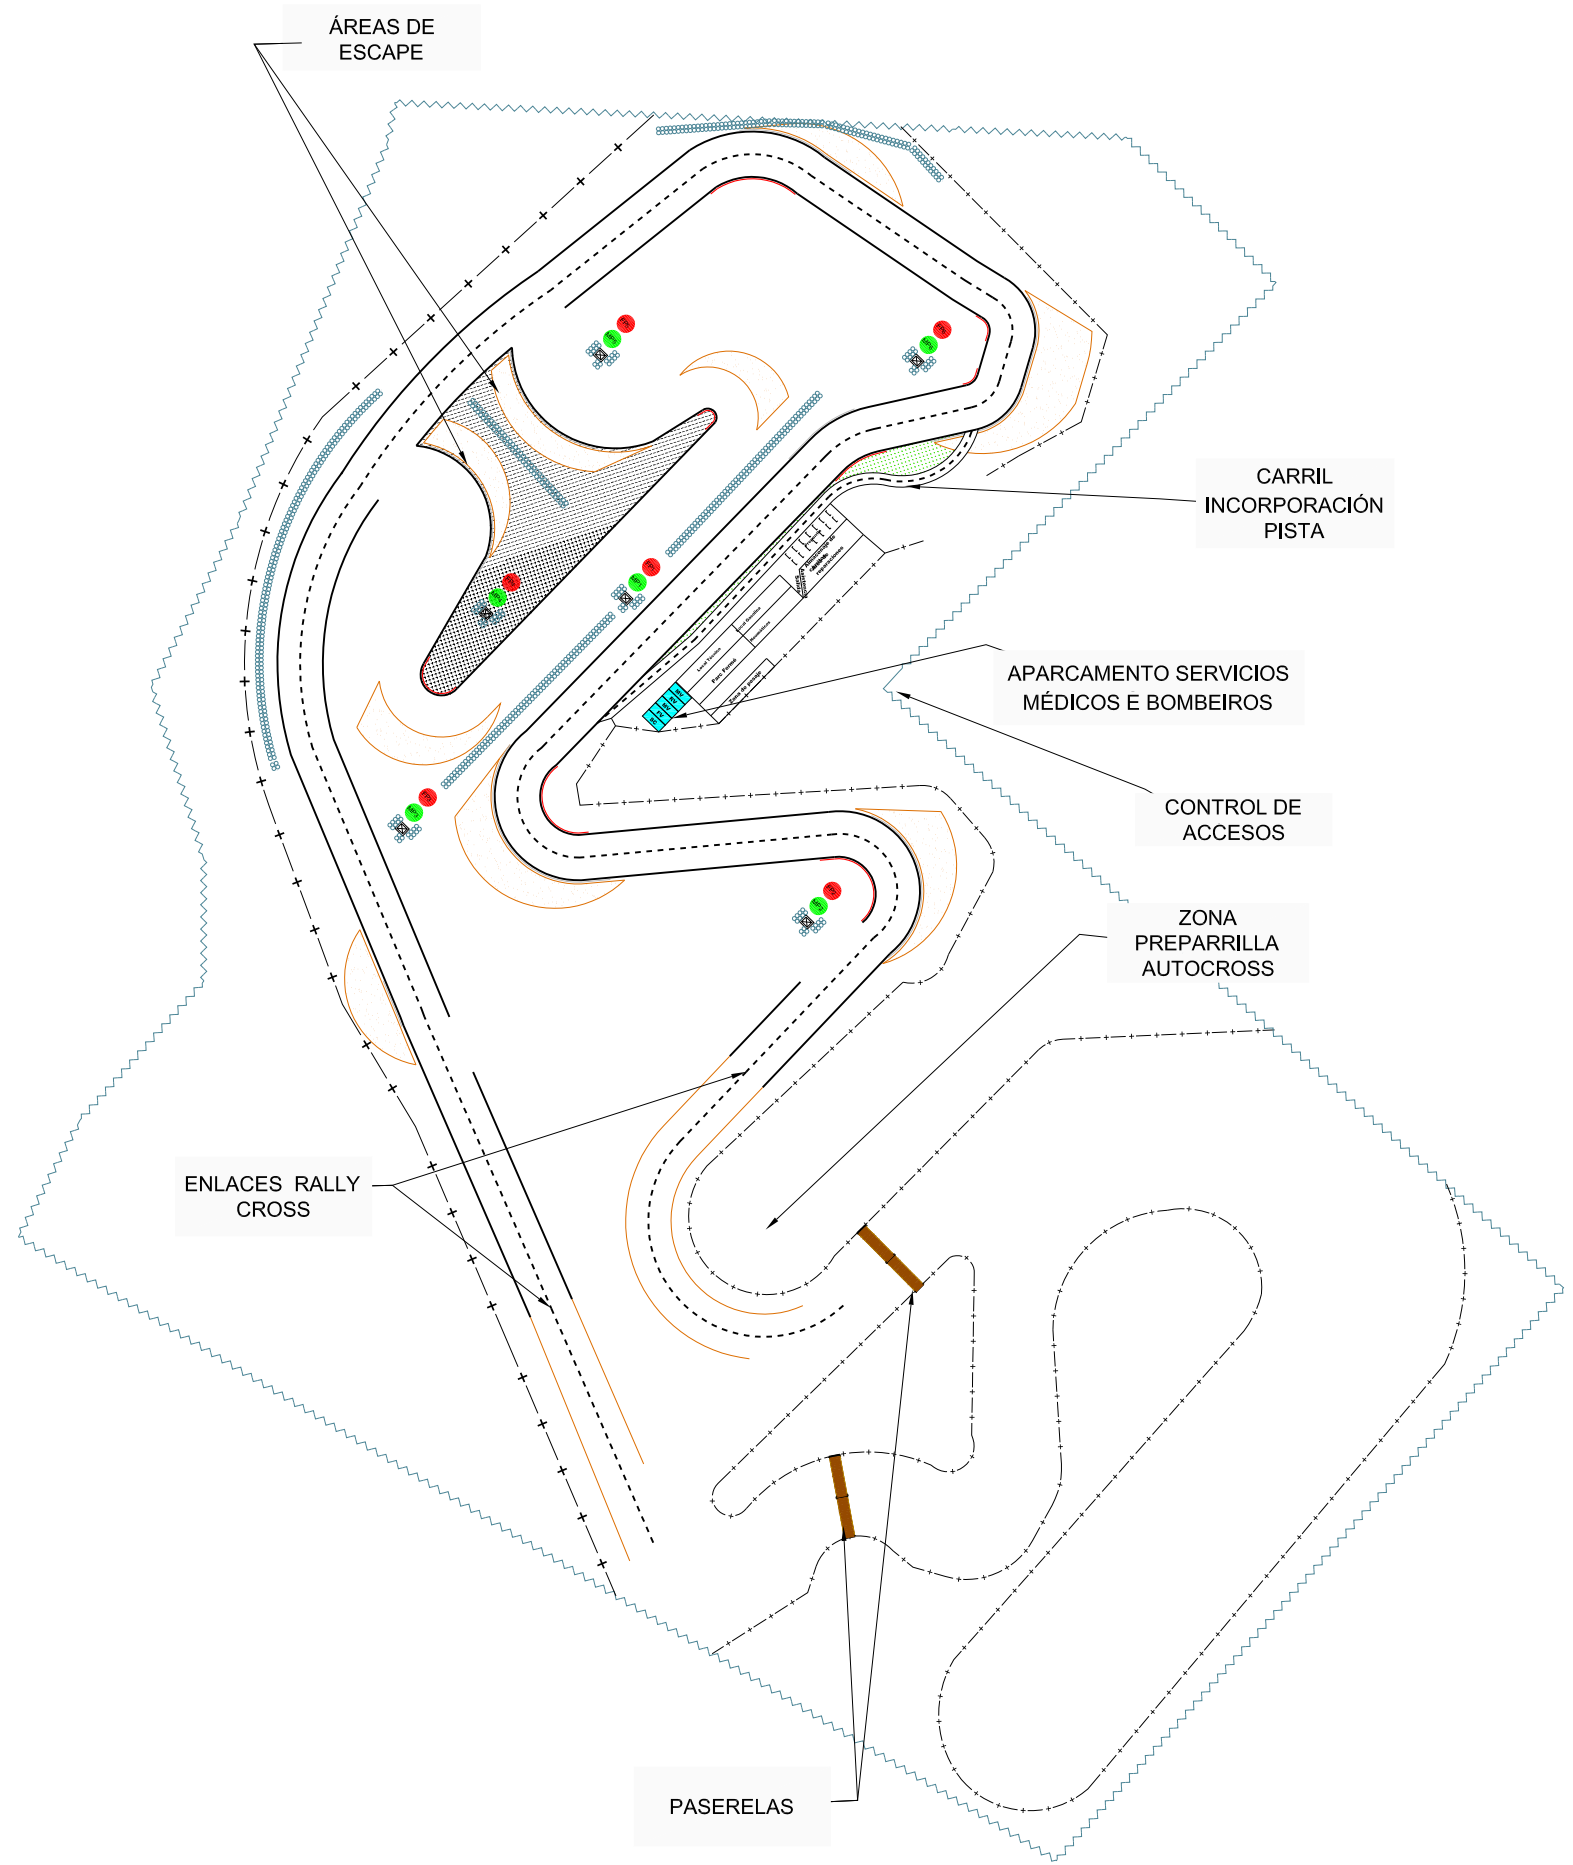

SENTIDO DE CIRCULACIÓN HORIARIO

LENDA

- Karting
- Autocros
- Boxes e parque pechado
- + - Delimitación acceso público
- ~ Parcela Autódromo

Promotor:



CONCELLO DE ÓRDES

ESTUDIO PREVIO AUTÓDROMO DE ÓRDES

Título do Plano:

Data:

Marzo 2.010

Plano:

3

Folla:

1 de 1

Escala:

1/2.000



Autor do Proxecto:

Pablo López Fuentes
 enxeñeiro de camiños,
 canais e portos

PLANTA XERAL

